




CORTE / ALÇADO A-A'

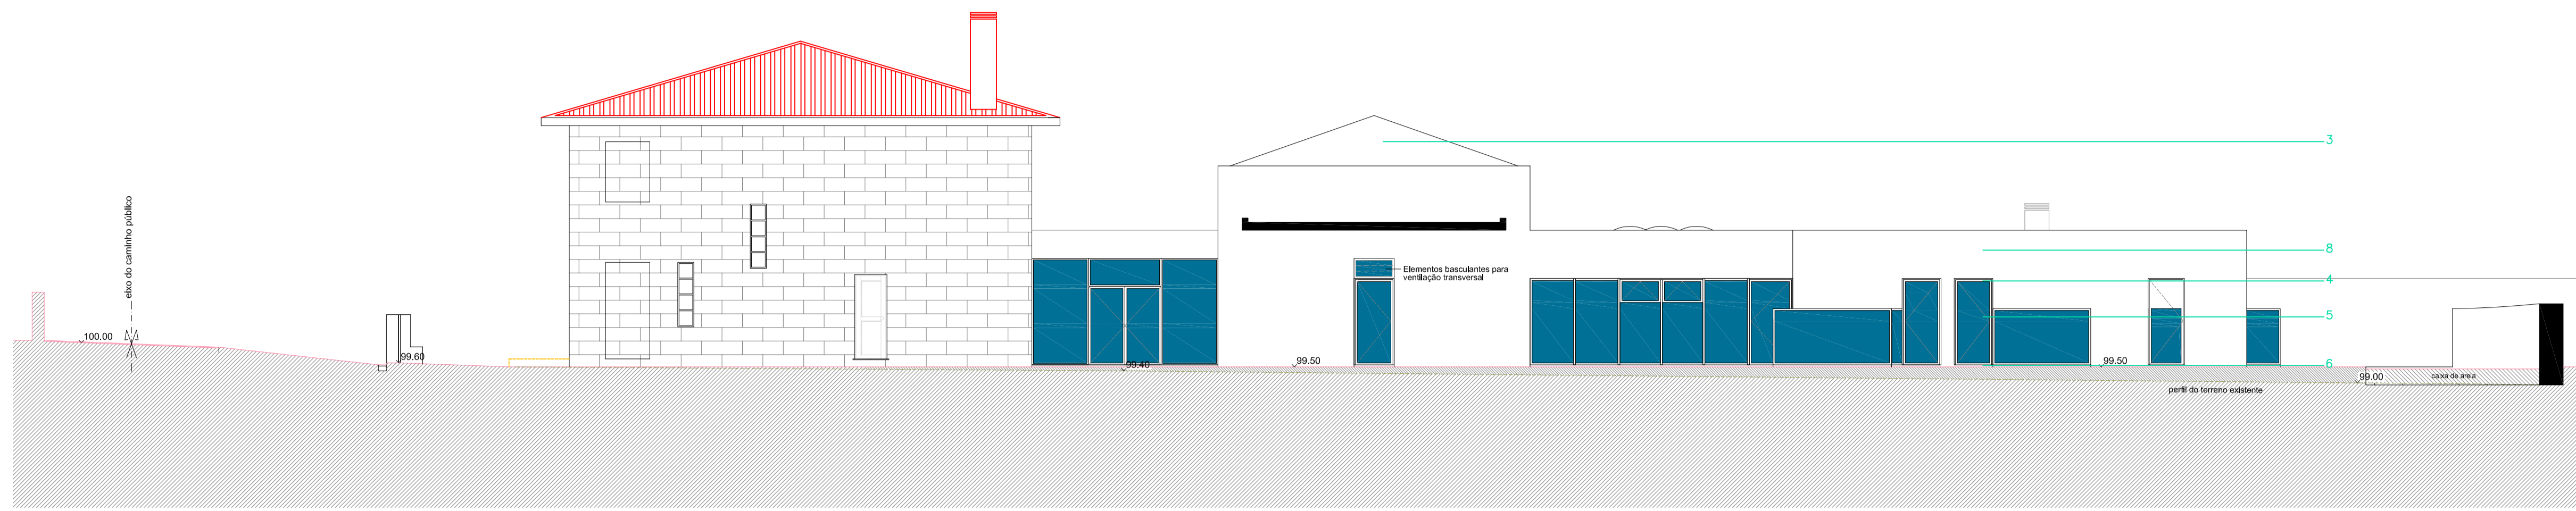


CORTE / ALÇADO D-D'

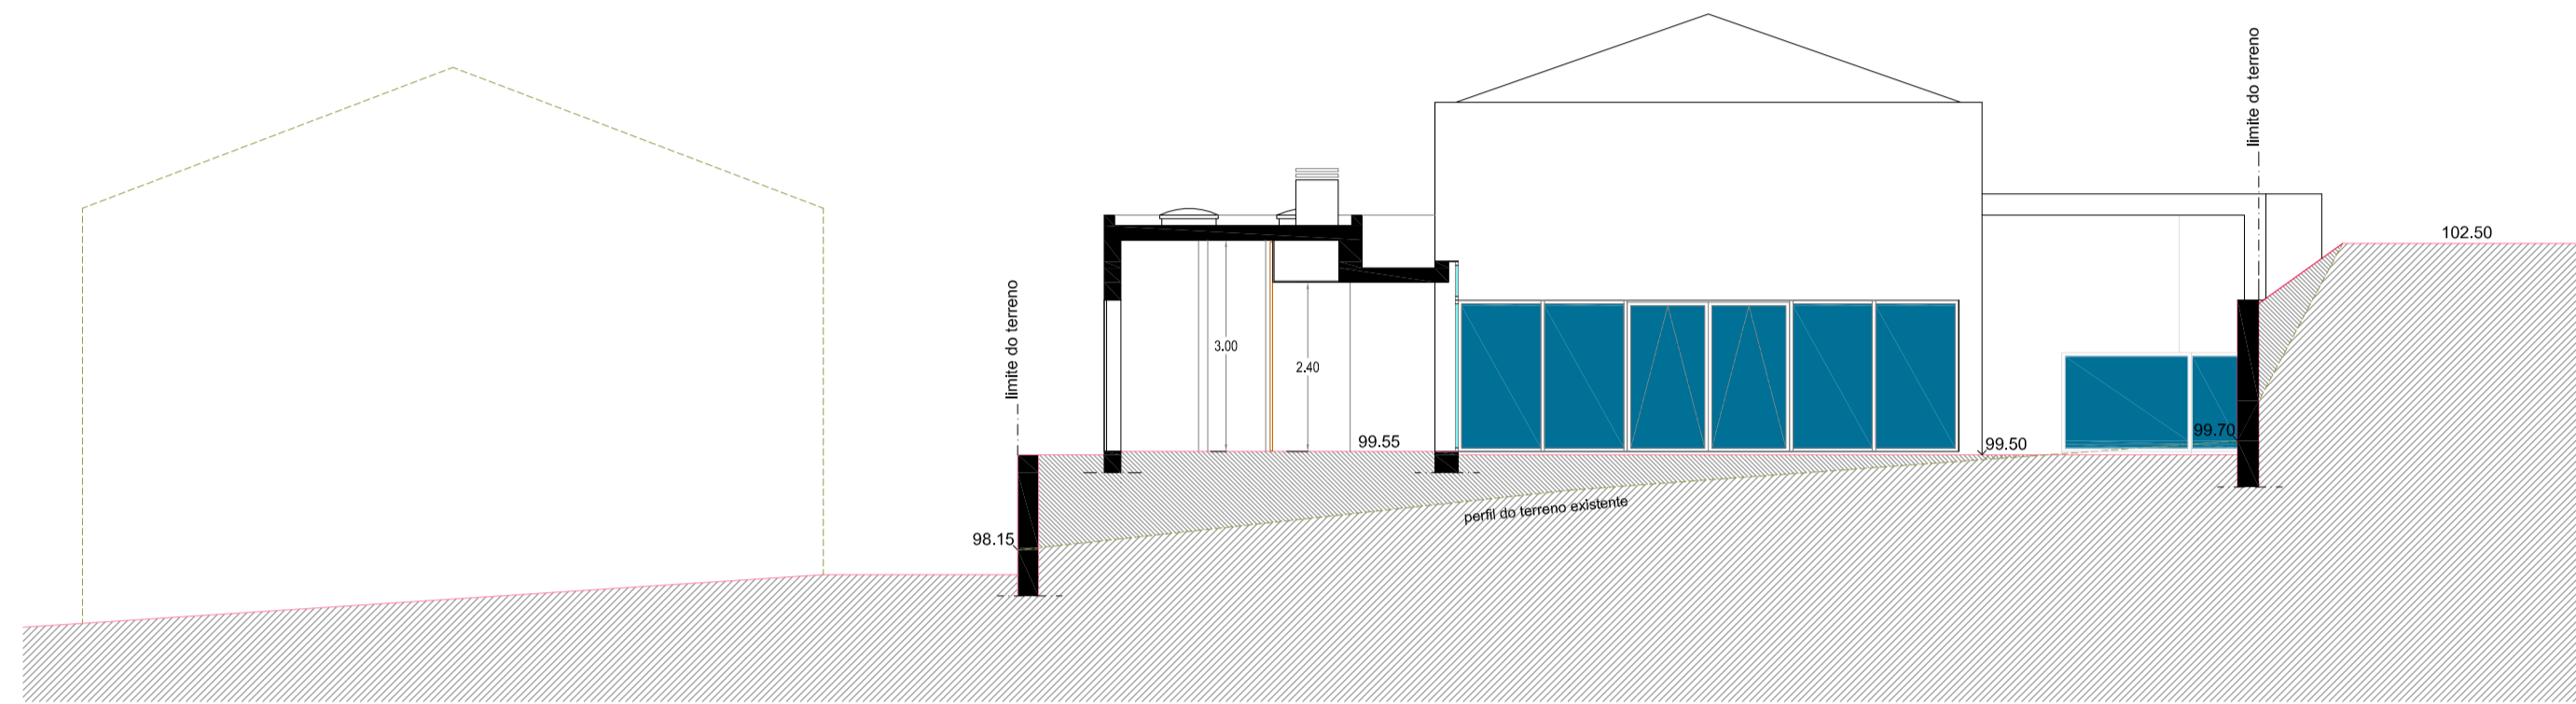


CORTE E-E'

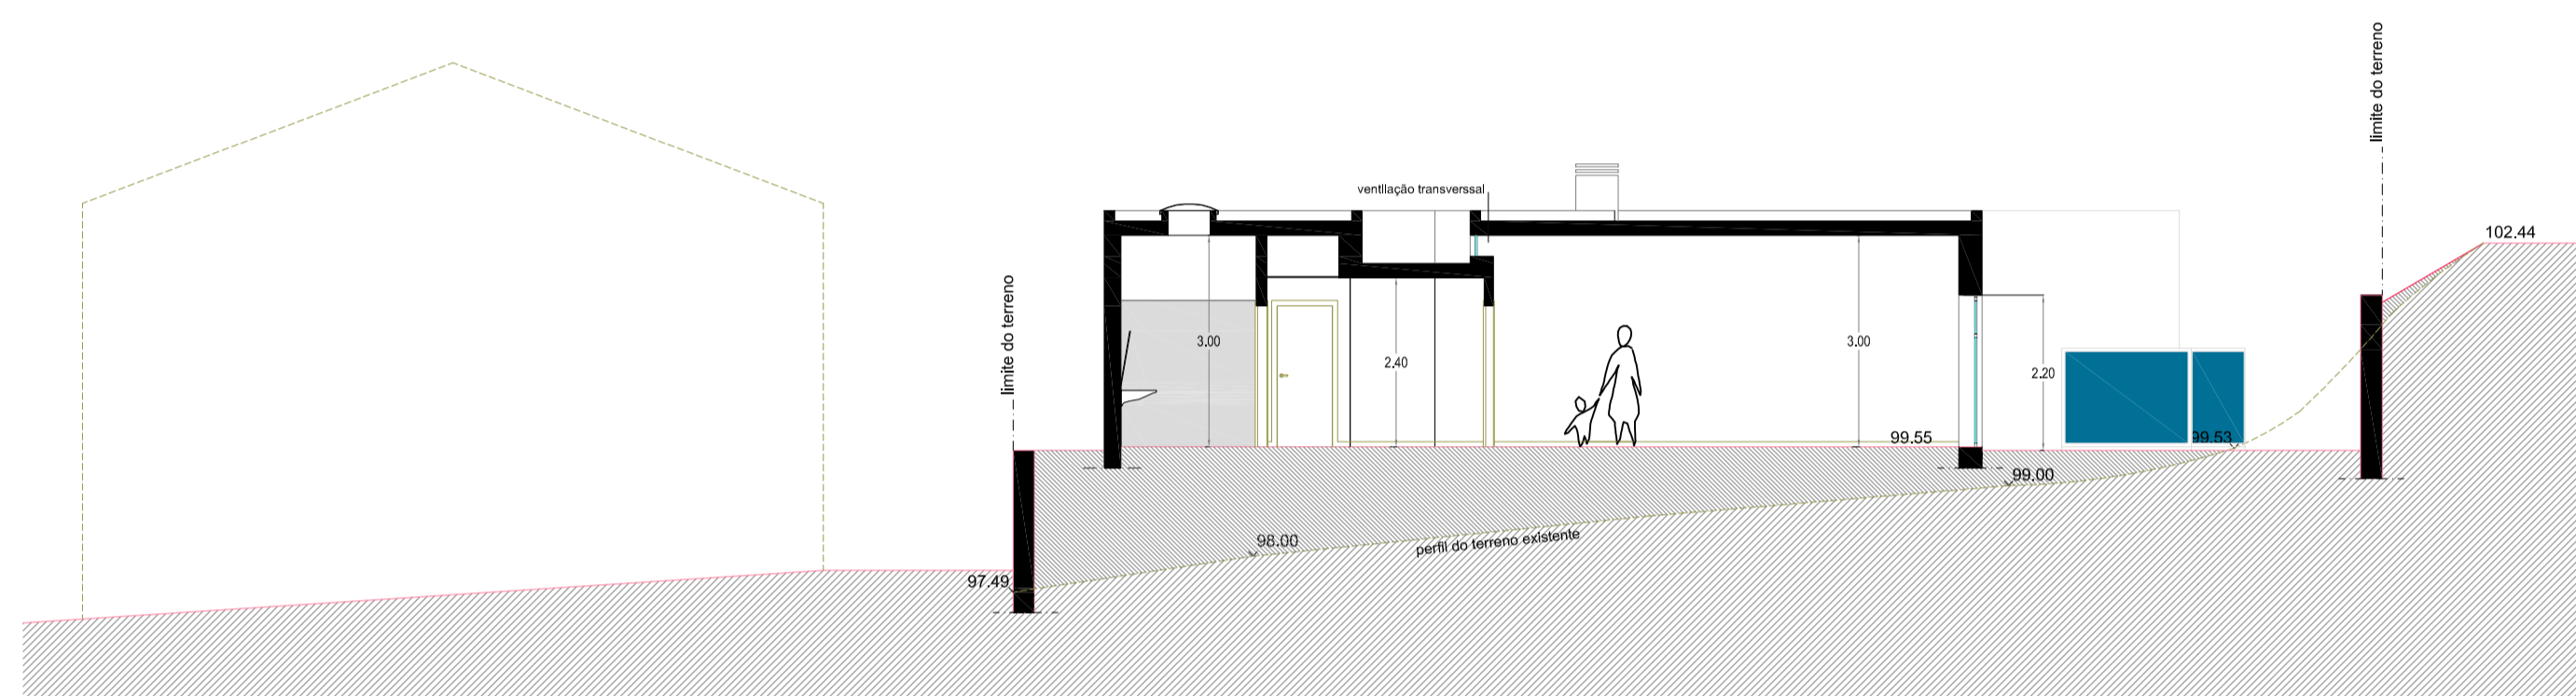


CORTE G-G'

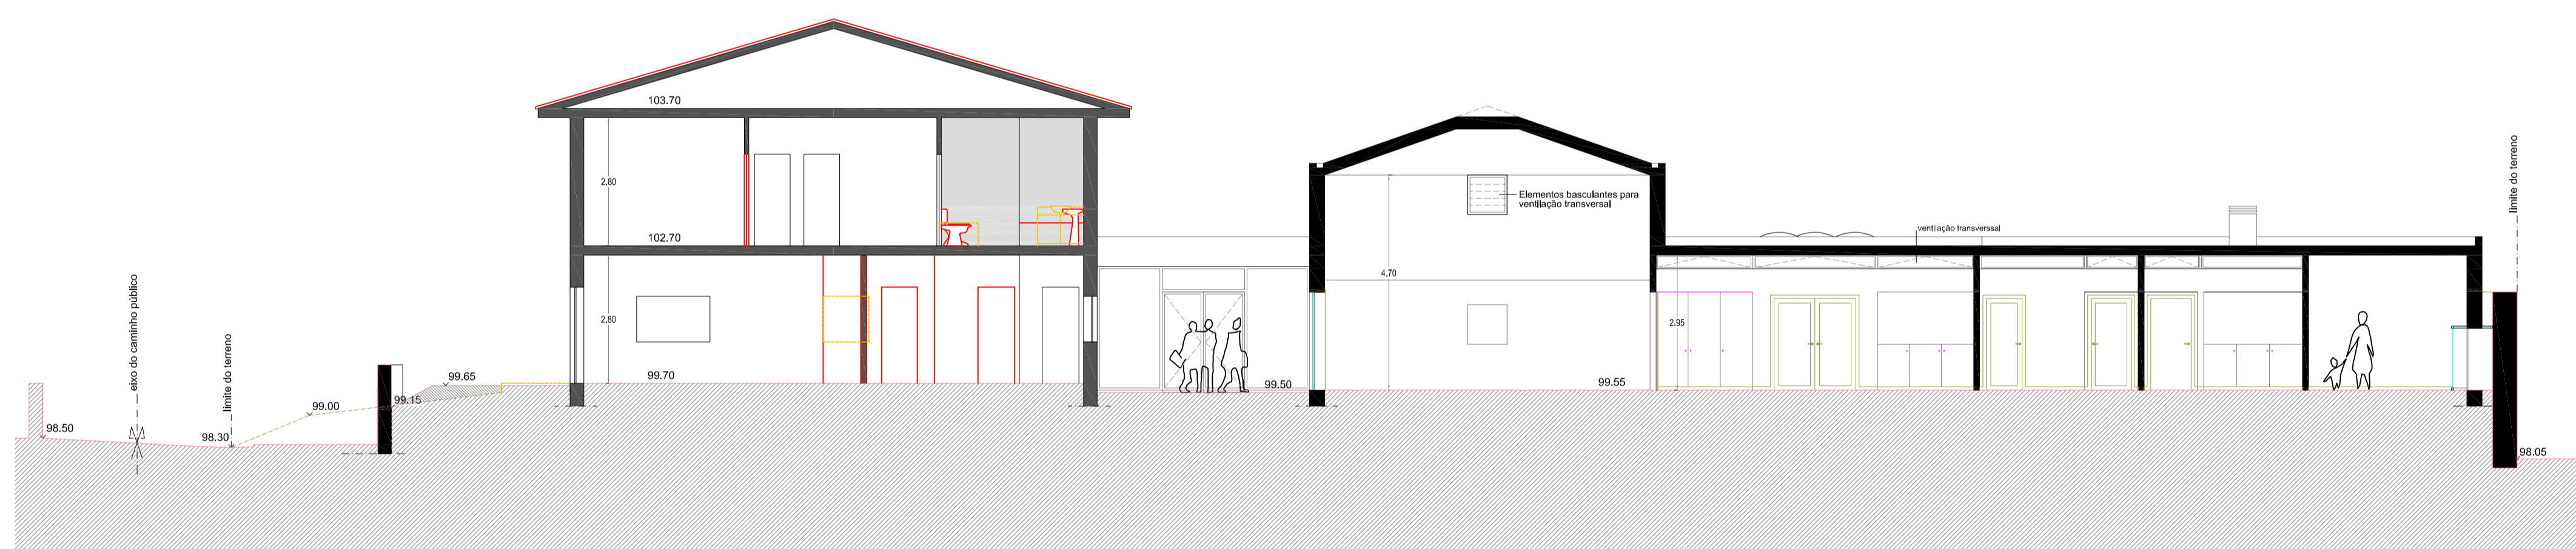


CORTE H-H'

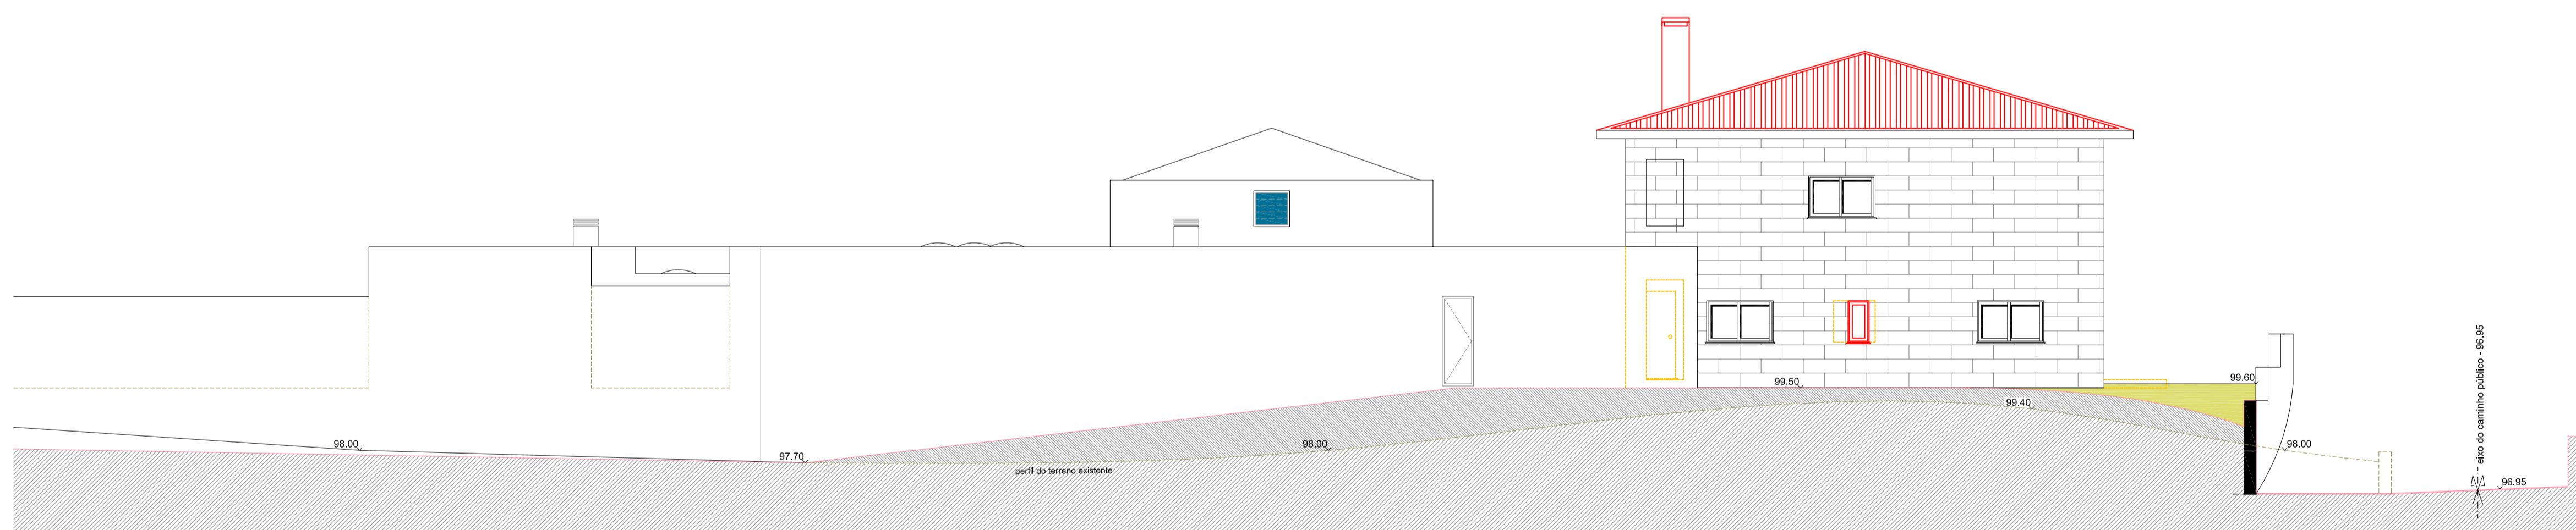

CORTE C-C'

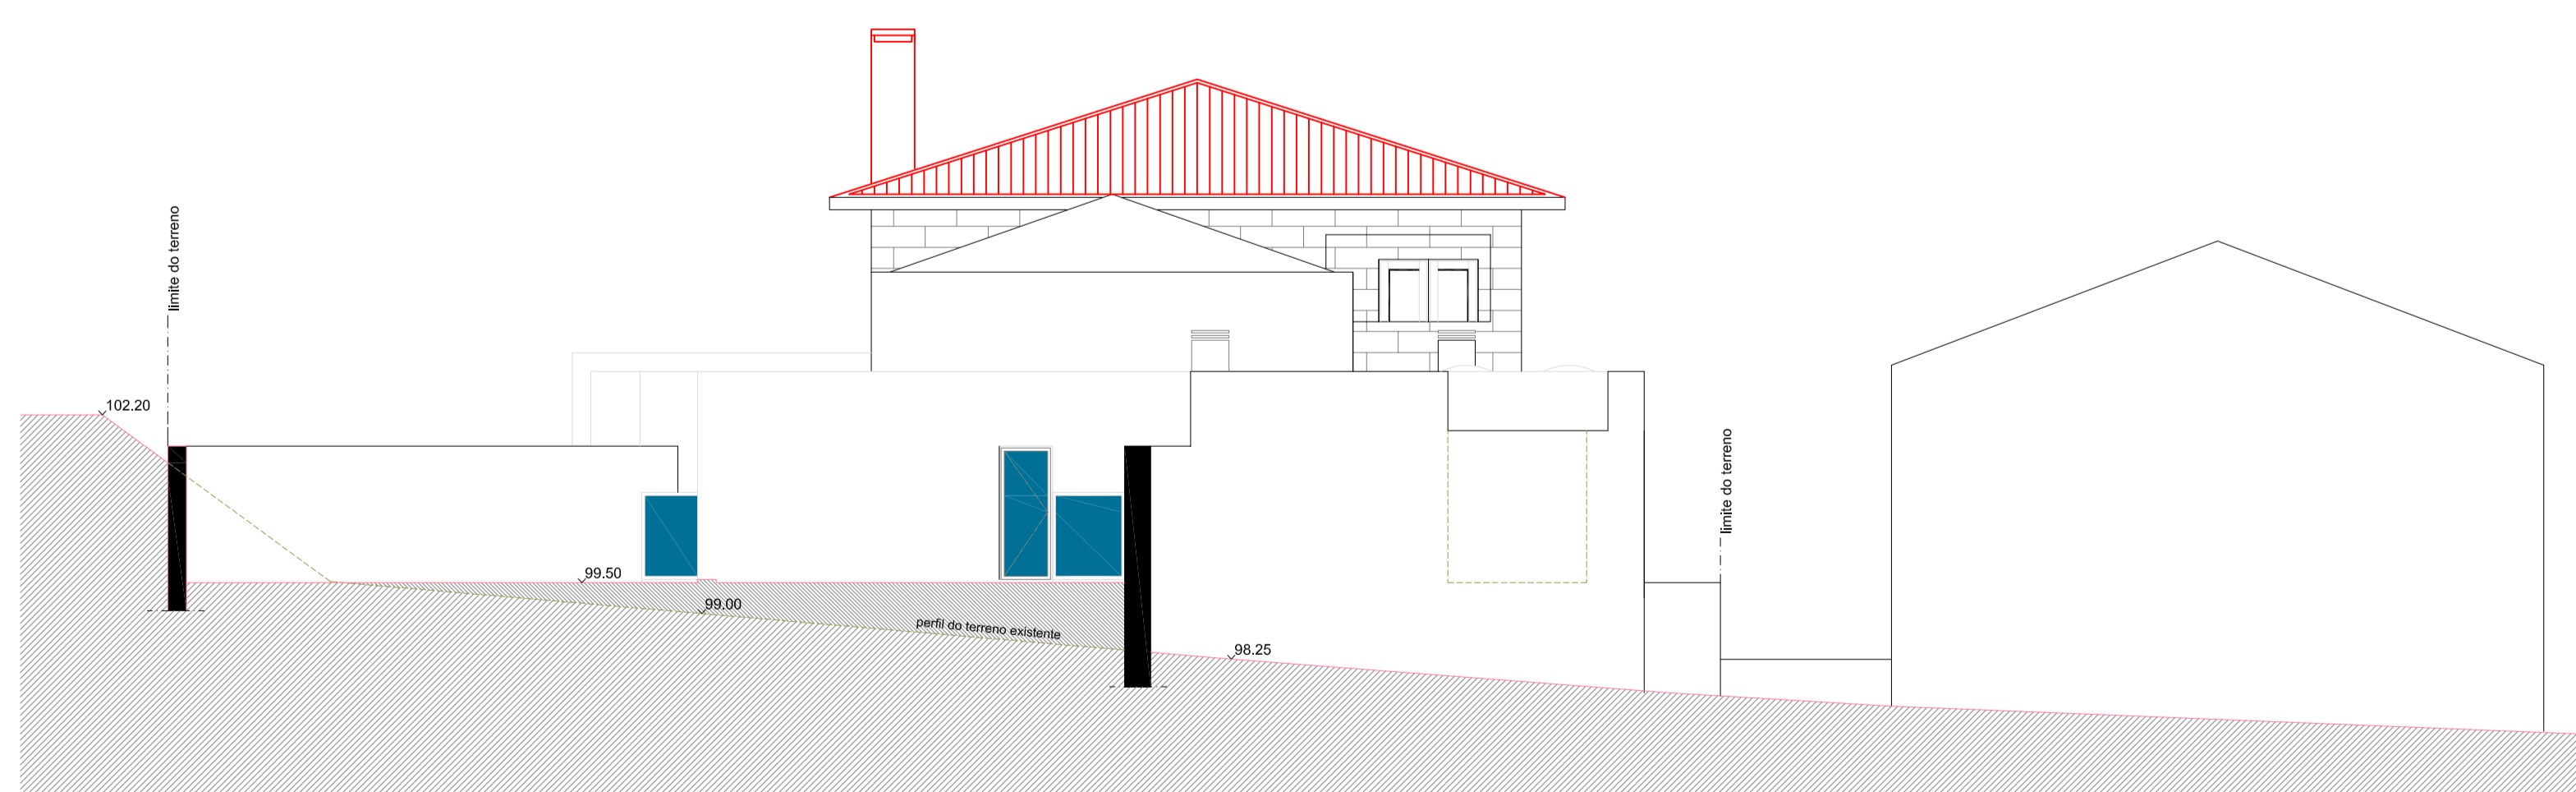

CORTE / ALÇADO B-B'

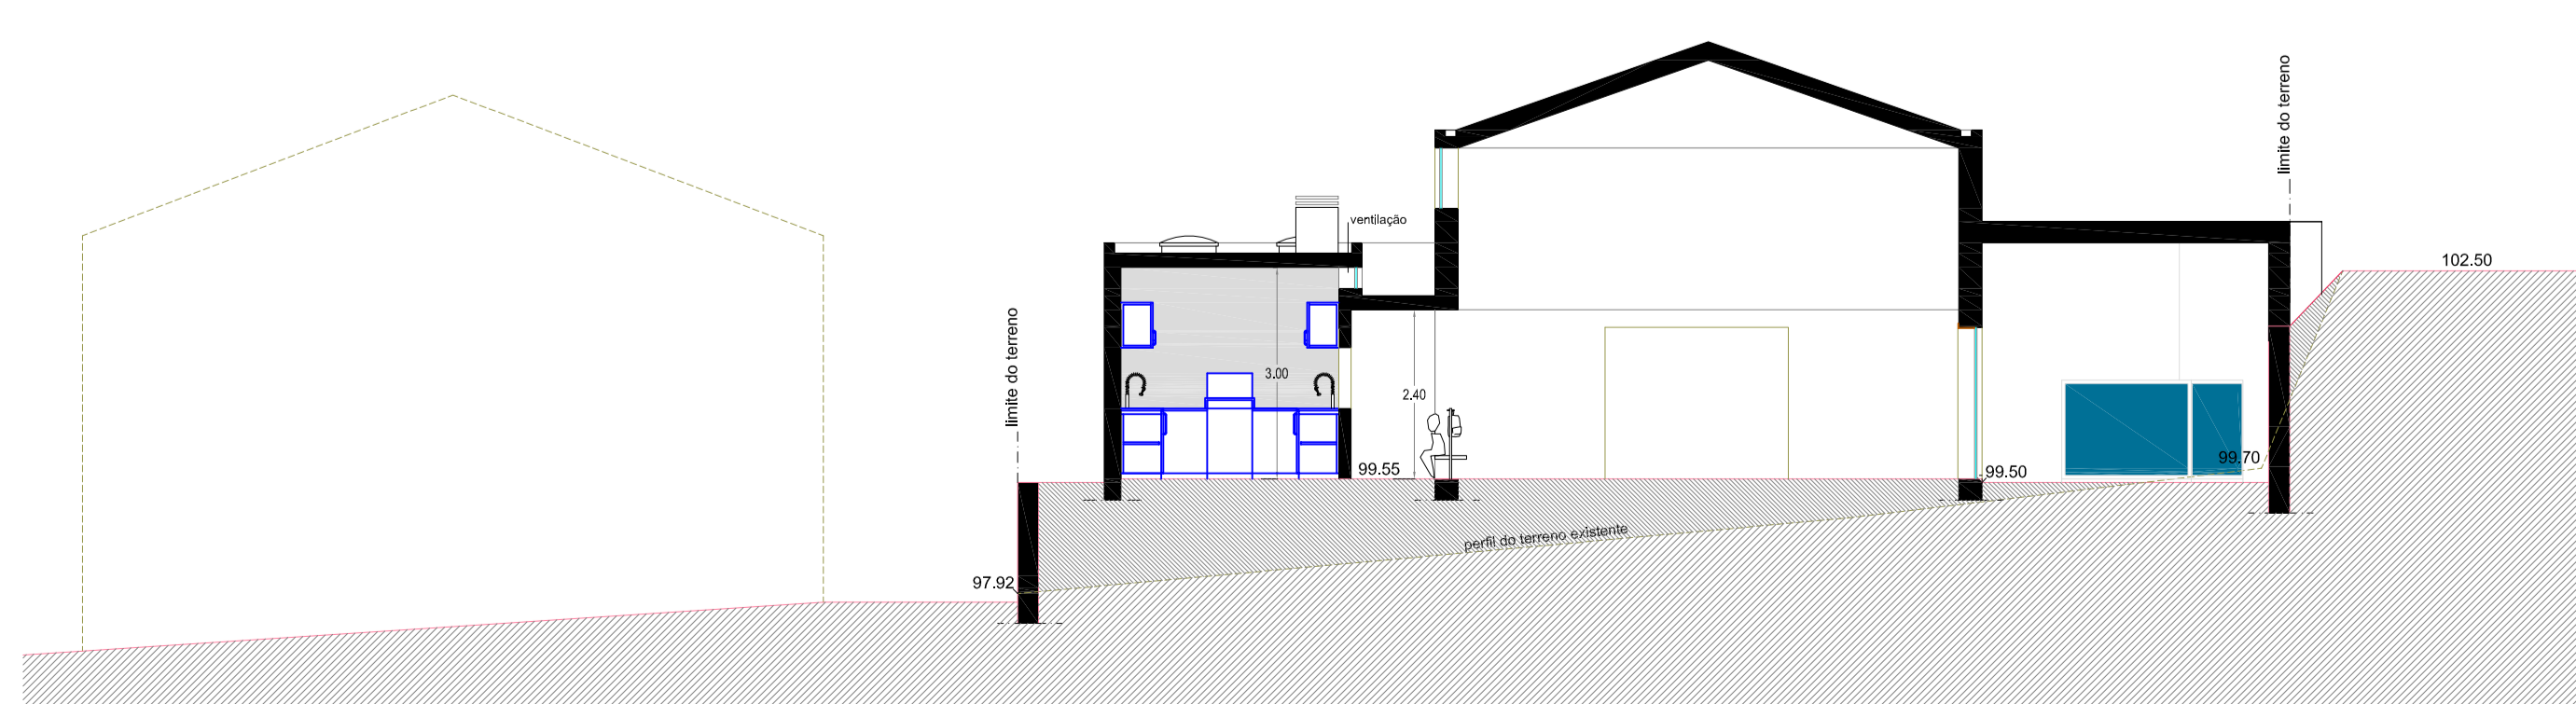

CORTE F-F'

